




PIANTA PIANO TERRA - 1:100

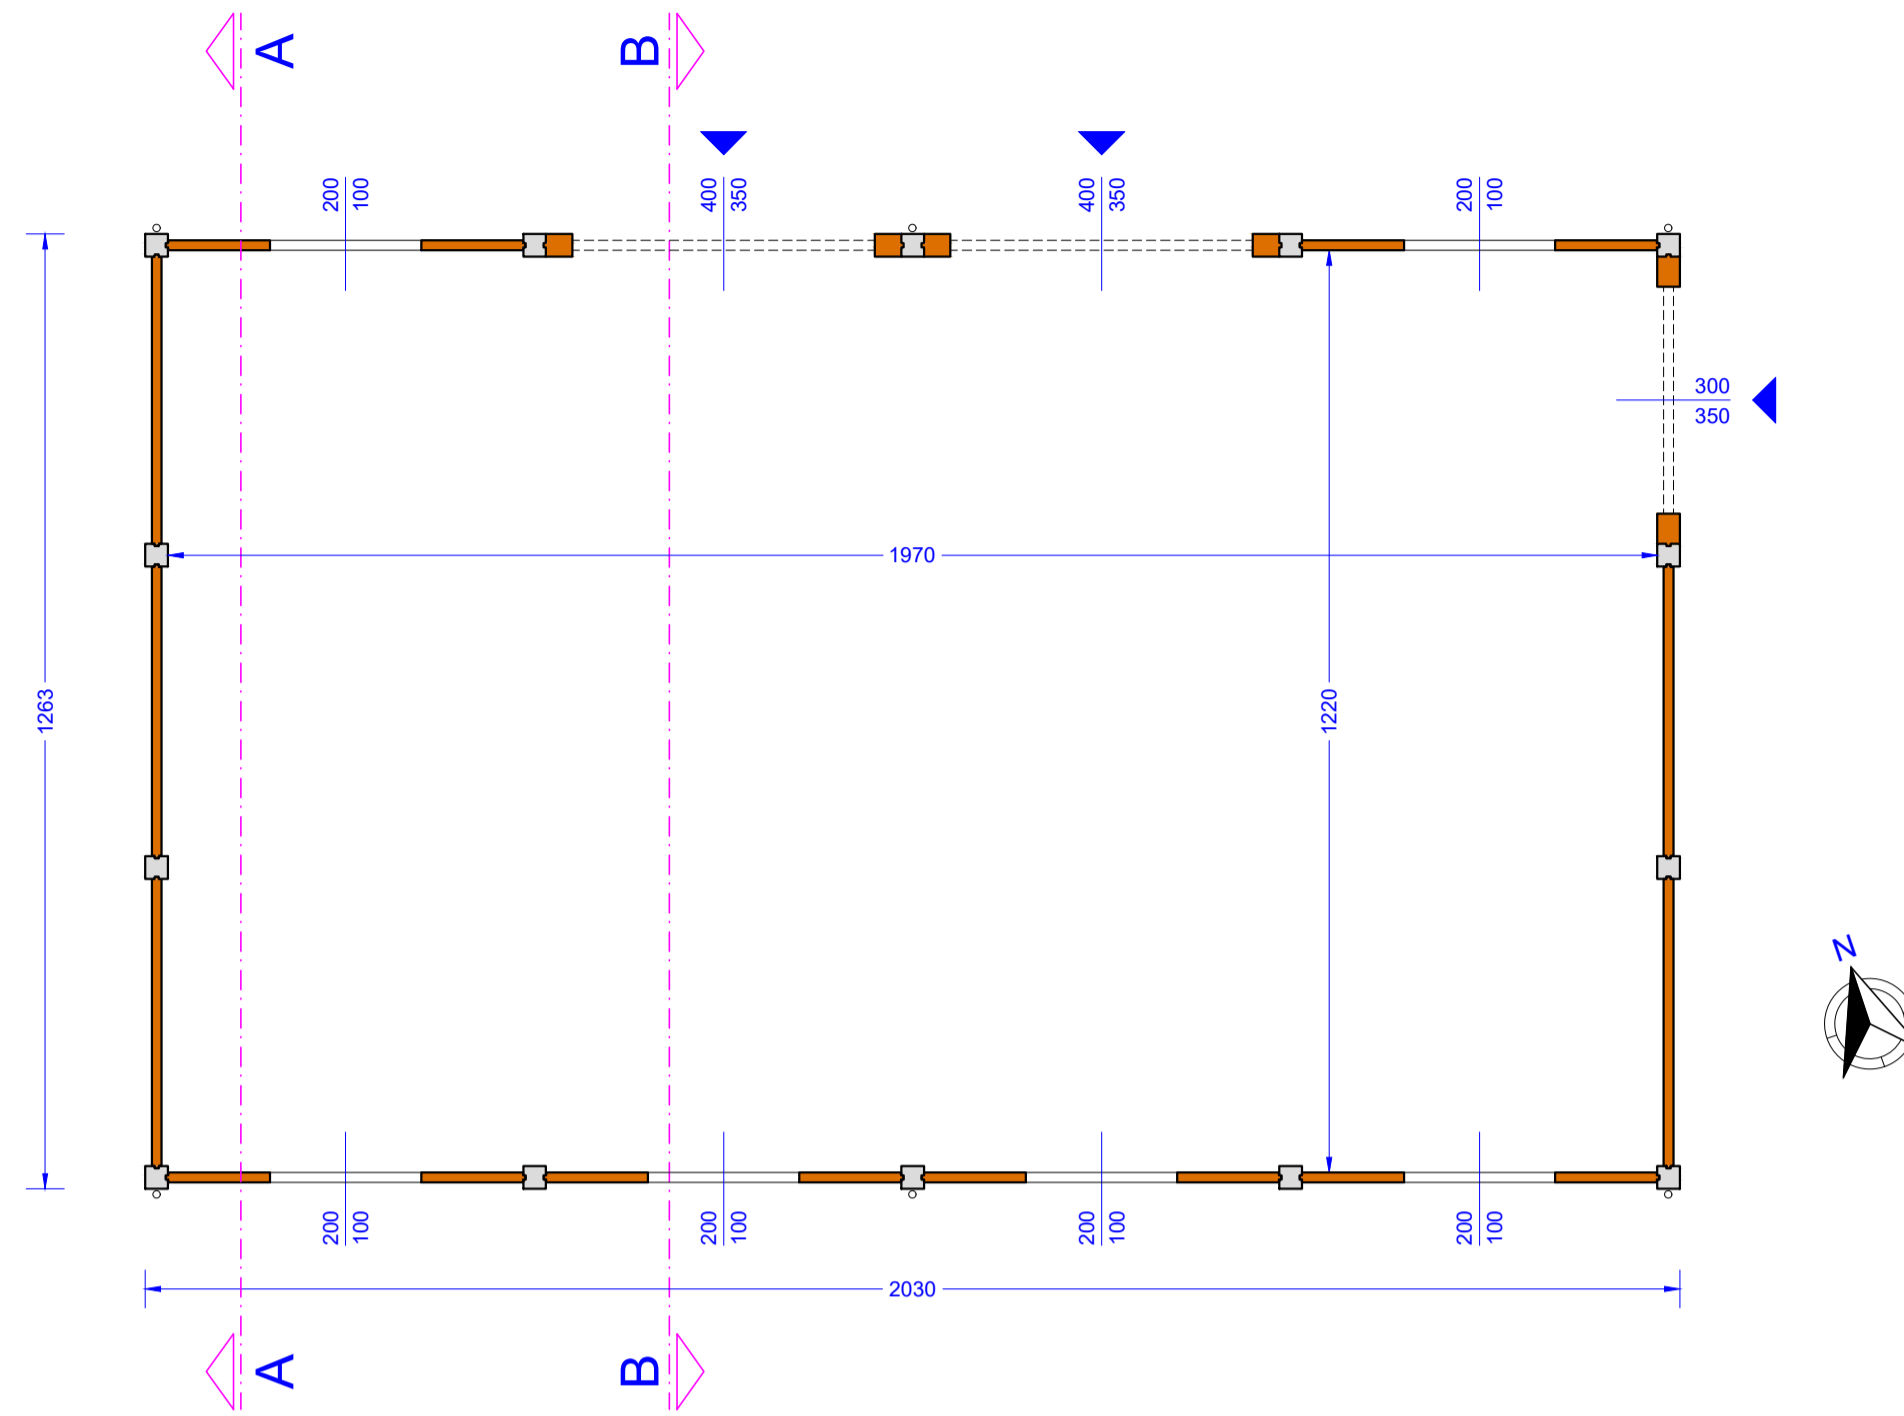


PIANTA COPERTURA - 1:100

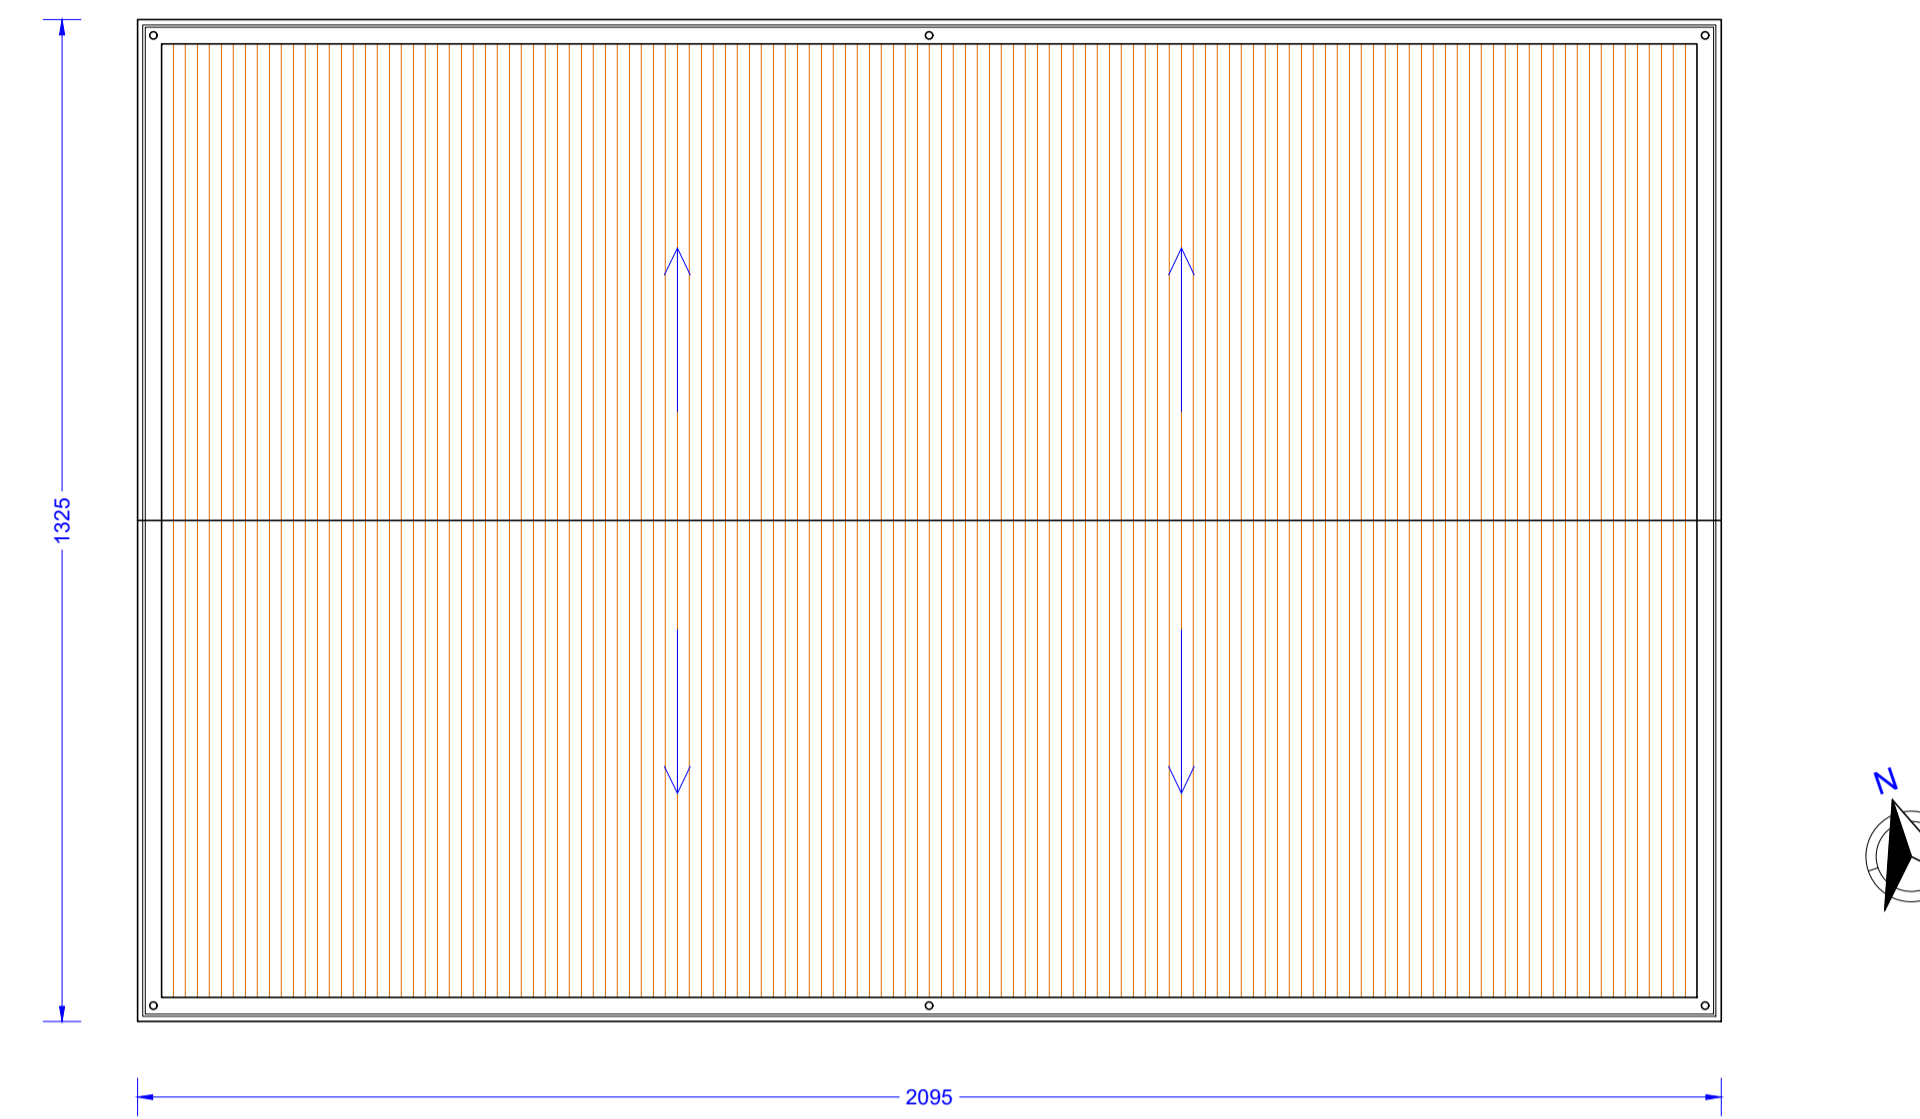


PROSPETTO NORD - 1:100

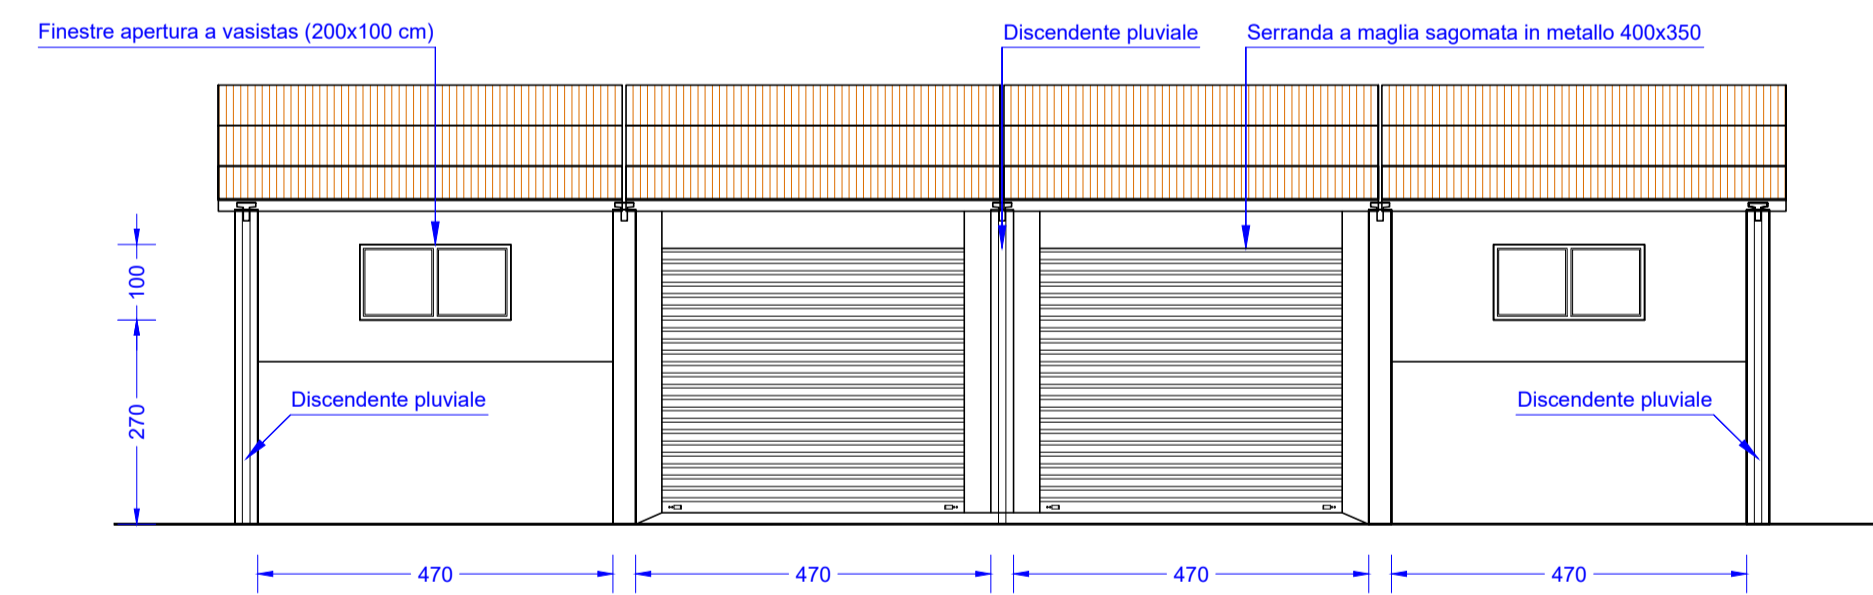


PROSPETTO EST - 1:100

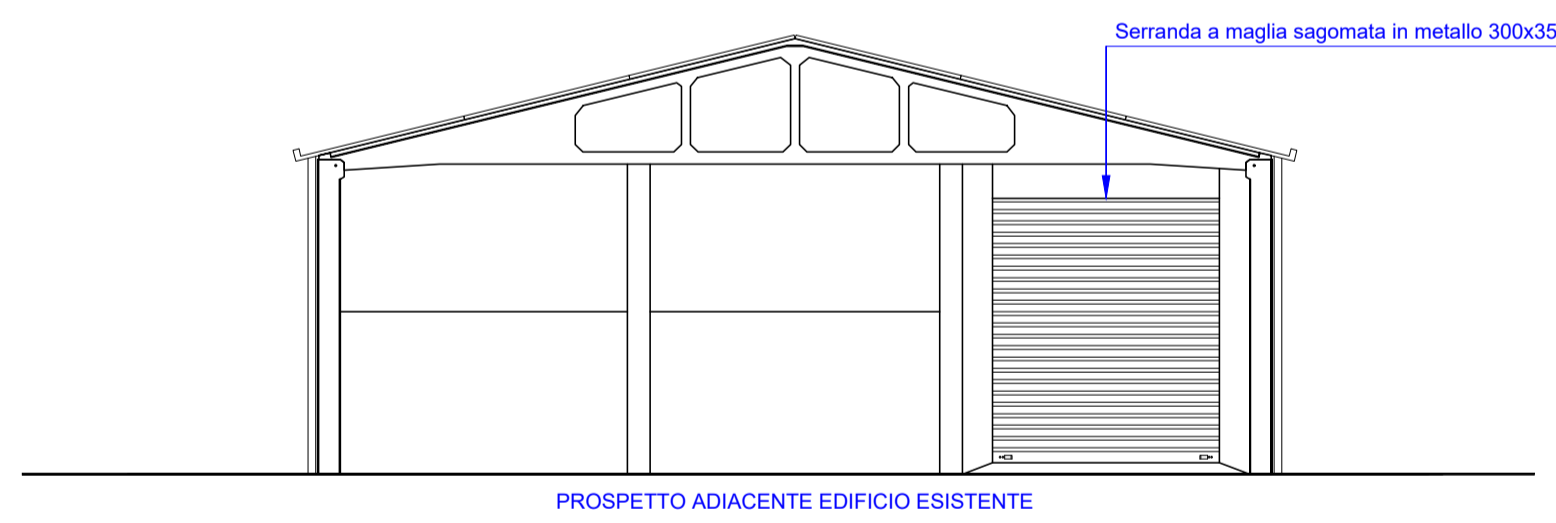


SEZIONE A-A (1:100)

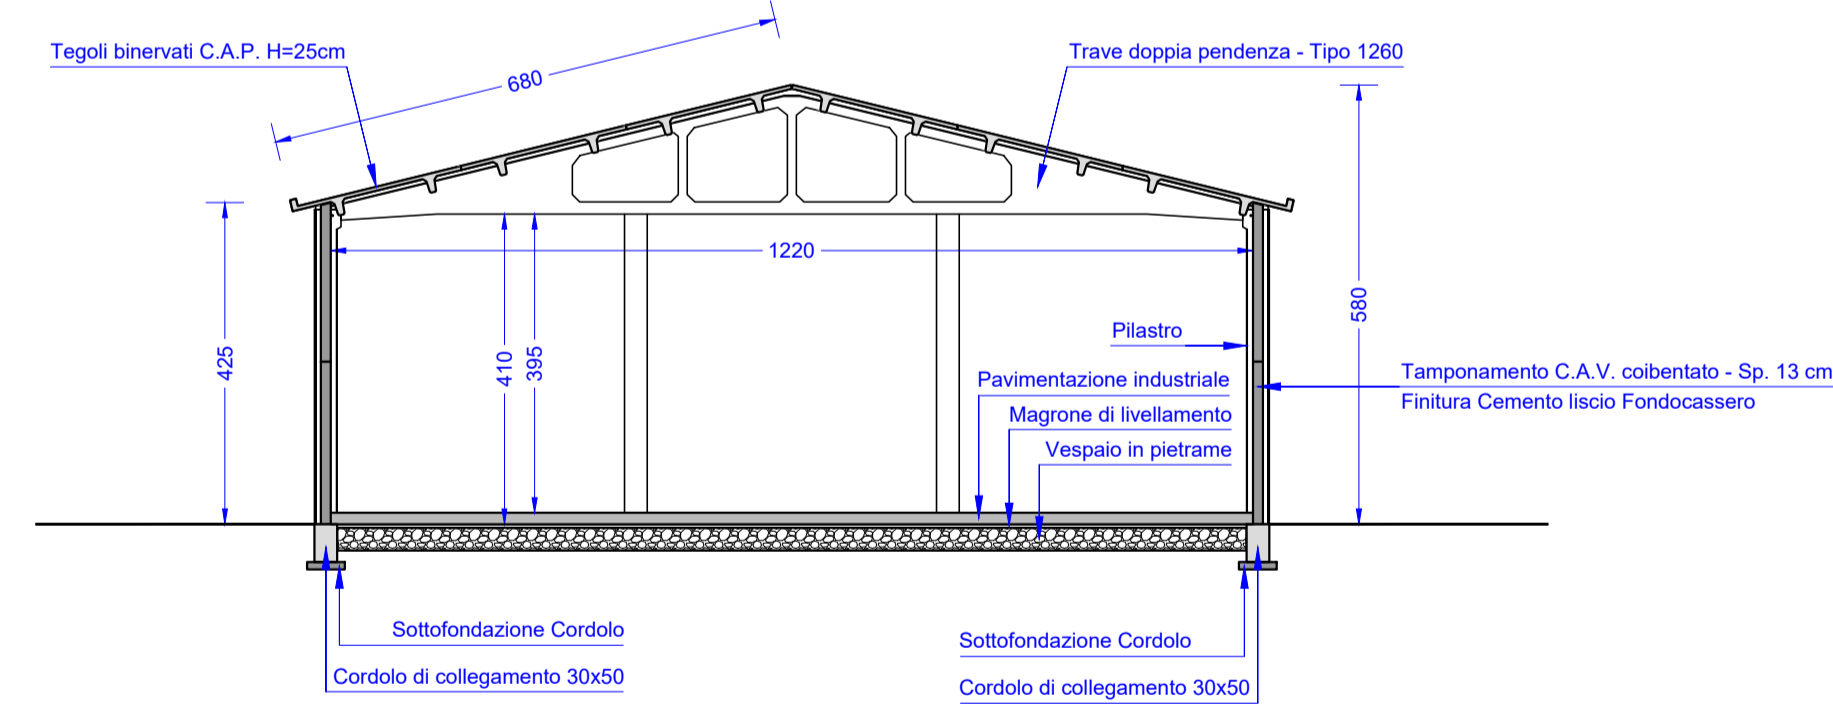


PROSPETTO SUD - 1:100

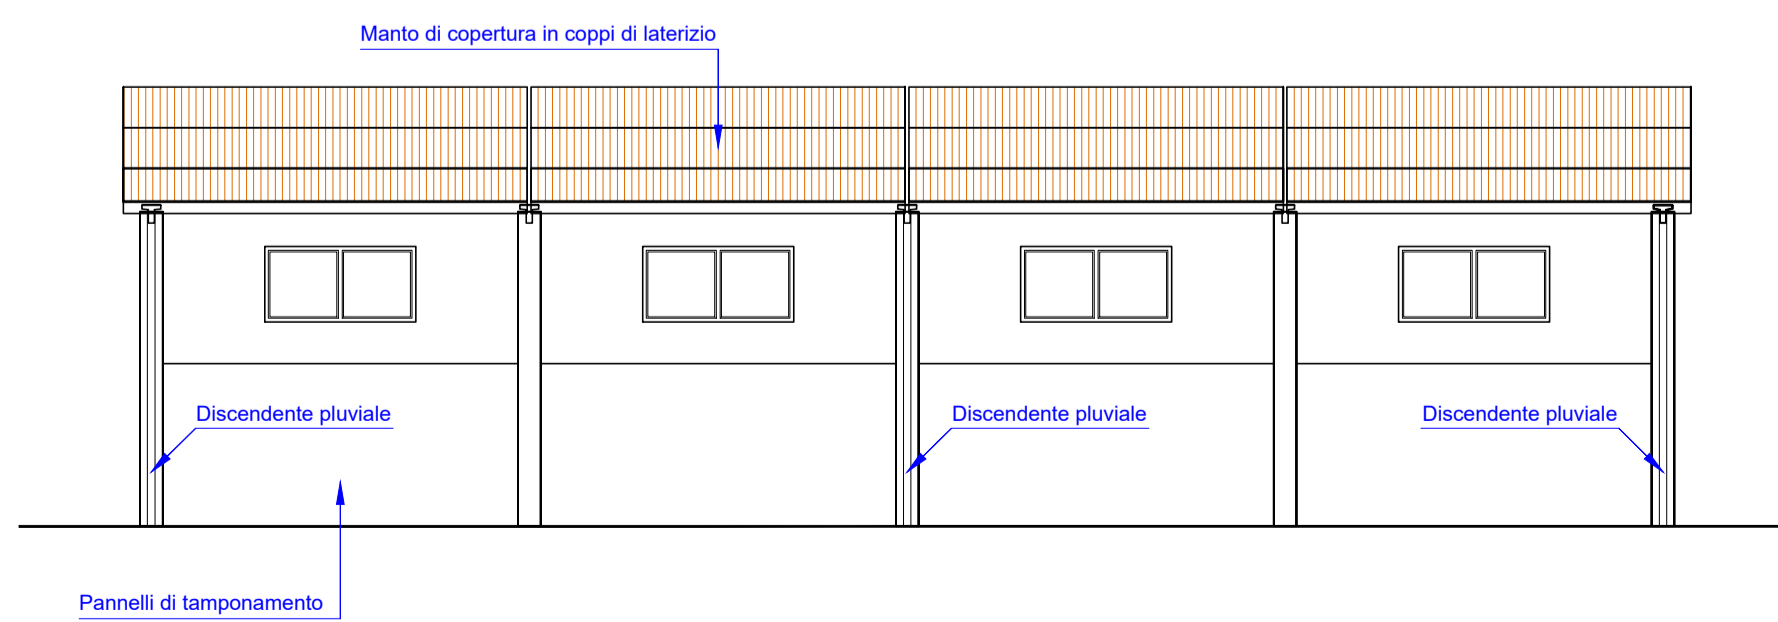

PROSPETTO OVEST - 1:100

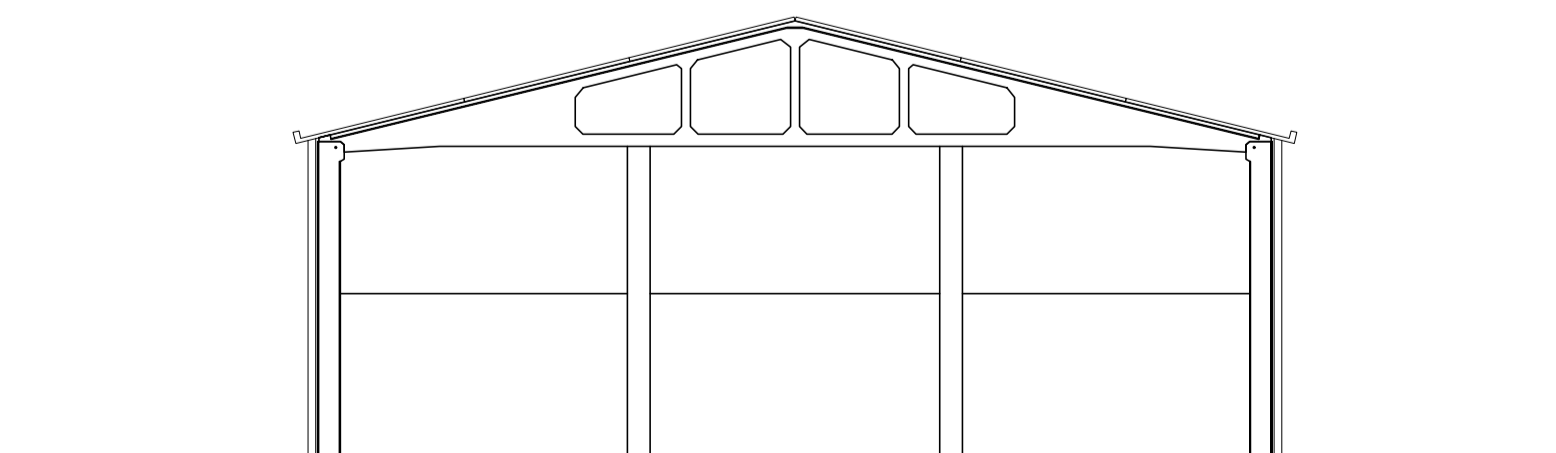

SEZIONE B-B (1:100)

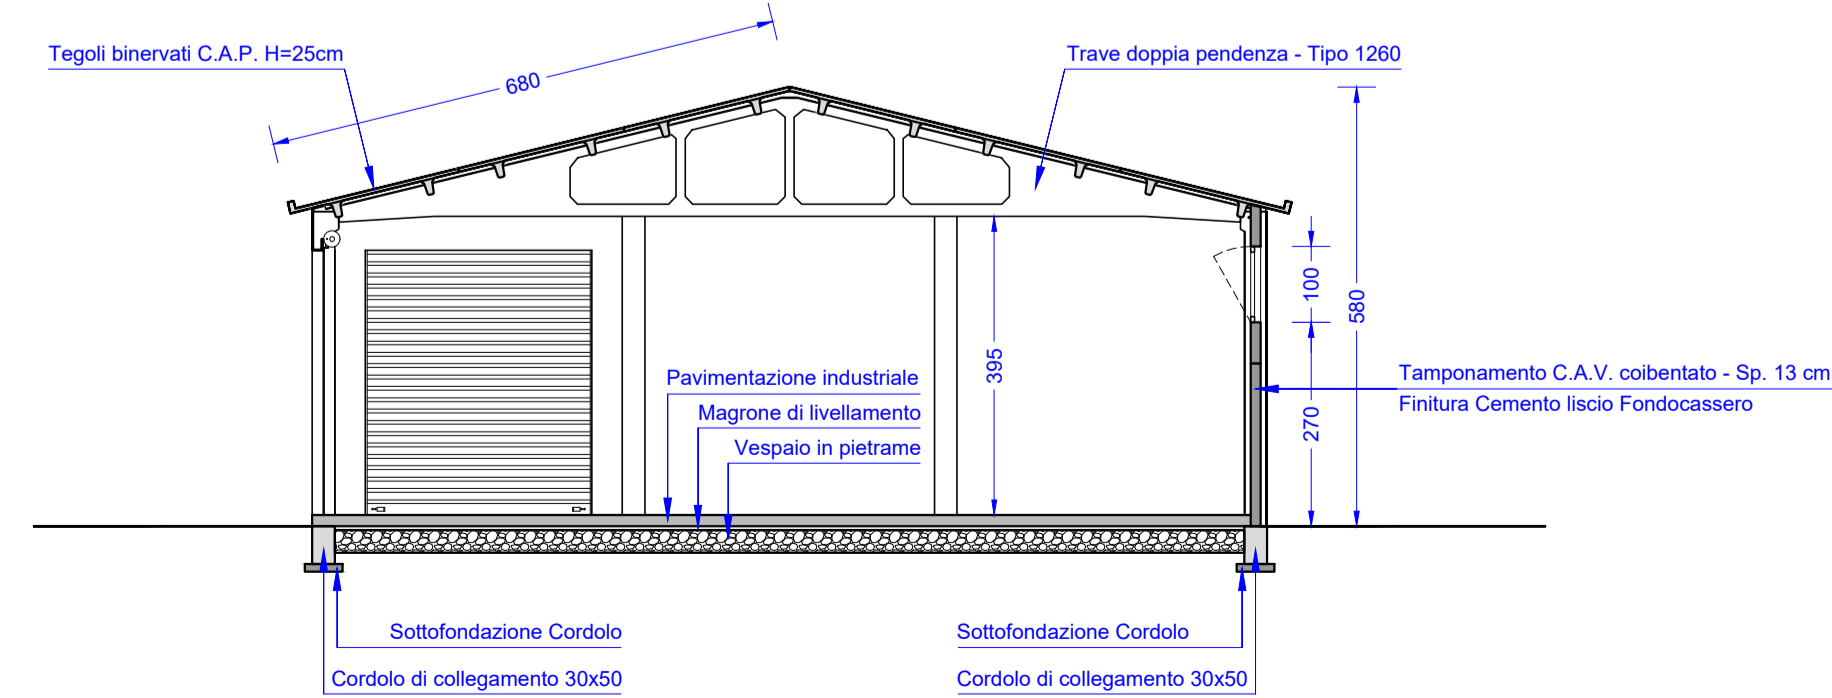

STUDIO DI INGEGNERIA ING. ALBERTO LEDDA
 Via Peretti 2/A - 09047 Selargius (CA) - Tel 070 540661 / 392.8648191 - email alberto.ledda@tiscali.it - PEC alberto.ledda@ingpec.eu



CONSORZIO DI BONIFICA DELLA SARDEGNA CENTRALE
COMPENSORIO DEL CEDRINO

OGGETTO: REALIZZAZIONE DI UN CAPANNONE PREFABBRICATO AD USO DEPOSITO OFFICINA A DIRETTO SERVIZIO DELLA GESTIONE IRRIGUA NELL'AREA DELLA VASCA DI COMPENSO DI OROSEI
PROGETTO ESECUTIVO

ELABORATI: PIANTE, PROSPETTI E SEZIONI - 1:100

PROGETTISTA: Ing. Alberto Ledda
 ORDINE INGEGNERI PROVINCIA CAGLIARI N.265 Dr. Ing. ALBERTO LEDDA

PRATICA N°: 108
FILE DWG: Tavole B
DATA: Settembre 2017

TAVOLA:
B2
 VERSIONE: 01